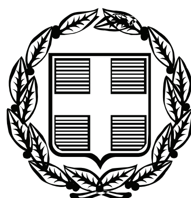


ΕΦΗΜΕΡΙΣ ΤΗΣ ΚΥΒΕΡΝΗΣΕΩΣ
ΤΗΣ ΕΛΛΗΝΙΚΗΣ ΔΗΜΟΚΡΑΤΙΑΣ

ΤΕΥΧΟΣ ΑΝΑΓΚΑΣΤΙΚΩΝ ΑΠΑΛΛΟΤΡΙΩΣΕΩΝ ΚΑΙ ΠΟΛΕΟΔΟΜΙΚΩΝ ΘΕΜΑΤΩΝ **Αρ. Φύλλου 373**

6 Αυγούστου 2009

ΠΕΡΙΕΧΟΜΕΝΑ

ΑΠΟΦΑΣΕΙΣ

ΑΠΟΦΑΣΕΙΣ

Αριθμ. 3907 (1)

Χαρακτηρισμός οδού ως κύριας δημοτικής οδού που συνδέει τους οικισμούς Κοκκινοχώματος- Αμισιανά.

Ο ΝΟΜΑΡΧΗΣ ΚΑΒΑΛΑΣ

Έχοντας υπόψη:

1. Το από 24.5/31.5.1985 (Φ.Ε.Κ. 270 Δ΄) π. δ/γμα για την εκτός σχεδίου δόμηση και ειδικότερα το άρθρο 1 παρ 2 αυτού.

2. Την υπ' αριθμ. 30855-1219/13.3.1990 εγκύκλιο του Υ.ΠΕ. ΧΩ.Δ.Ε. που αφορά την παροχή διευκρινίσεων σχετικά με τον χαρακτηρισμό οδών σαν κοινοτικών.

3. Την υπ' αριθμ. 255/2008 απόφαση του Δημοτικού Συμβουλίου Ελευθερούπολης.

4. Την υπ' αριθμ. 4/10/6.7.2009 γνωμοδότηση του ΣΧΟΠ Ν. Καβάλας

5. Το υπ' αριθμ. 21/902/8.4.2009 έγγραφο της Δ/νσης Τοπογραφικής.

6. Το γεγονός από τις διατάξεις της απόφασης αυτής δεν προκαλείται δαπάνη σε βάρος του κρατικού προϋπολογισμού ή του προϋπολογισμού του Δήμου Ελευθερούπολης, αποφασίζουμε:

1) Χαρακτηρίζουμε την οδό που συνδέει τους οικισμούς Κοκκινόχωμα- Αμισιανά με στοιχεία Α- Β-Γ, όπως φαίνεται στο συνημμένο τοπογραφικό διάγραμμα, με κλίμακα 1:5000, που αποτελεί αναπόσπαστο μέρος της απόφασης αυτής, σαν κύρια δημοτική οδό.


2) Κατά της απόφασης αυτής επιτρέπεται σύμφωνα με την παρ. 12 άρθρο 18 του ν. 2218/1994 προσφυγή ενώπιον του Γ. Γ. Περ. Ανατολικής Μακεδονίας - Θράκης μόνο για παράβαση νόμου σε προθεσμία 30 ημερών.

3) Η ισχύς της αρχίζει από την δημοσίευσή της στην Εφημερίδα της Κυβερνήσεως.

Η απόφαση αυτή να δημοσιευθεί στην Εφημερίδα της Κυβερνήσεως.

Καβάλα, 14 Ιουλίου 2009

Ο Νομάρχης
ΘΕΟΔΩΡΟΣ ΚΑΛΛΙΟΝΤΖΗΣ

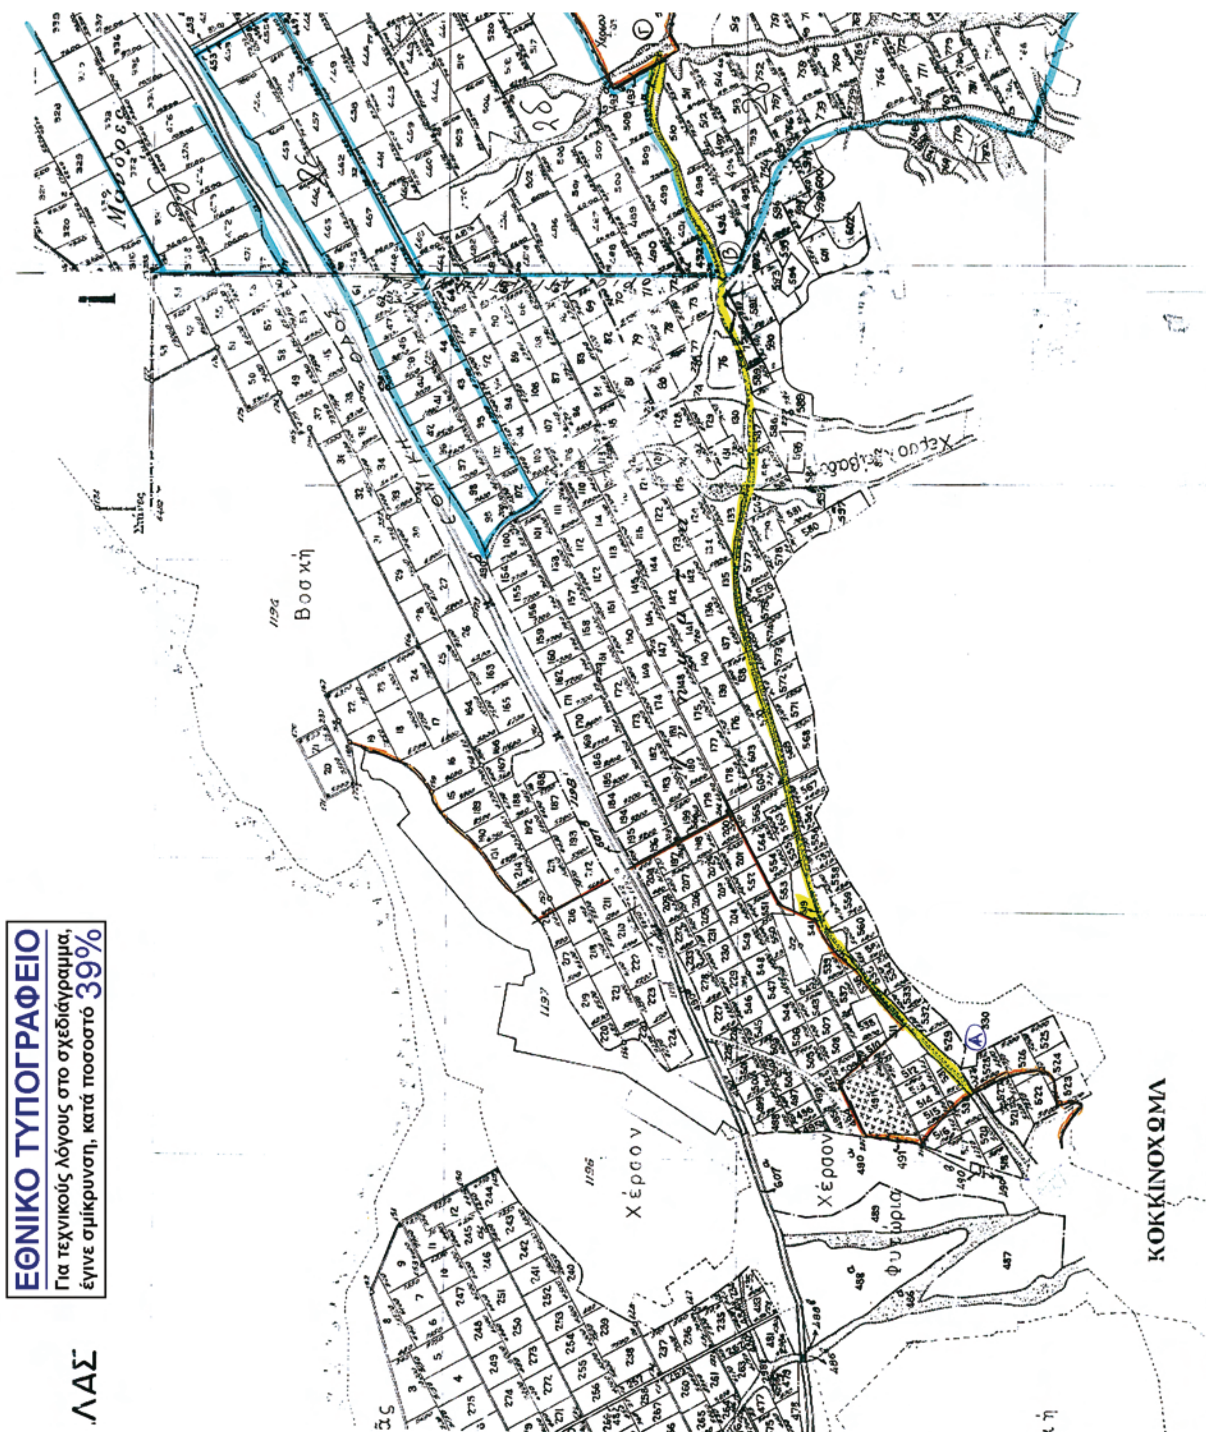
ΕΘΝΙΚΟ ΤΥΠΟΓΡΑΦΕΙΟ
Για τεχνικούς λόγους στο σχεδιάγραμμα, έγινε σμίκρυνση, κατά ποσοστό 39%
ΚΟΚΚΙΝΟΧΩΜΑ
Βοσκή
Χέρσον
ΛΑΣ

ΕΡΓΟΔΟΤΗΣ :	ΗΛΙΑΣ ΠΑΠΑΔΟΠΟΥΛΟΣ
ΘΕΜΑ ΣΧΕΔΙΟΥ :	ΤΟΠΟΓΡΑΦΙΚΟ ΔΙΑΓΡΑΜΜΑ
ΜΕΛΕΤΗ :	ΦΡΑΓΓΙΔΟΥ ΙΩΑΝΝΑ ΑΡΧΙΤΕΚΤΩΝ ΜΗΧ.
ΘΕΣΗ:	ΧΑΡΑΚΤΗΡΙΣΜΟΣ ΚΥΡΙΑΣ ΔΗΜΟΤΙΚΗΣ ΟΔΟΥ ΜΕΤΑΞΥ ΤΩΝ ΟΙΚΙΣΜΩΝ ΚΟΚΚΙΝΟΧΩΜΑΤΟΣ-ΑΜΙΣΙΑΝΩΝ
ΚΛΙΜΑΚΑ :	1:5000
ΧΡΟΝΟΣ ΜΕΛΕΤΗΣ :	ΝΟΕΜΒΡΙΟΣ 1977
ΑΡ. ΣΧΕΔΙΟΥ	T1
ΣΦΡΑΓΙΔΑ-ΥΠΟΓΡΑΦΗ	




ΥΠΟΜΝΗΜΑ

Οριοθέτηση οικισμών "Κοκκινόχωμα" - "Αμισιανά"

Κυριότερη Δημοτική οδός που συνδέει τους οικισμούς "Κοκκινόχωμα" - "Αμισιανά". Υπάρχει με χαρακτηρισμό δρόμος Ελληνικού Δημοσίου στα αρχεία της Τοπογραφικής Υπηρεσίας Νομαρχίας Καβάλας

Ζ.Ο.Ε. Π.Δ. / 14-6-89 (ΦΕΚ - 457/Δ/16-6-89)

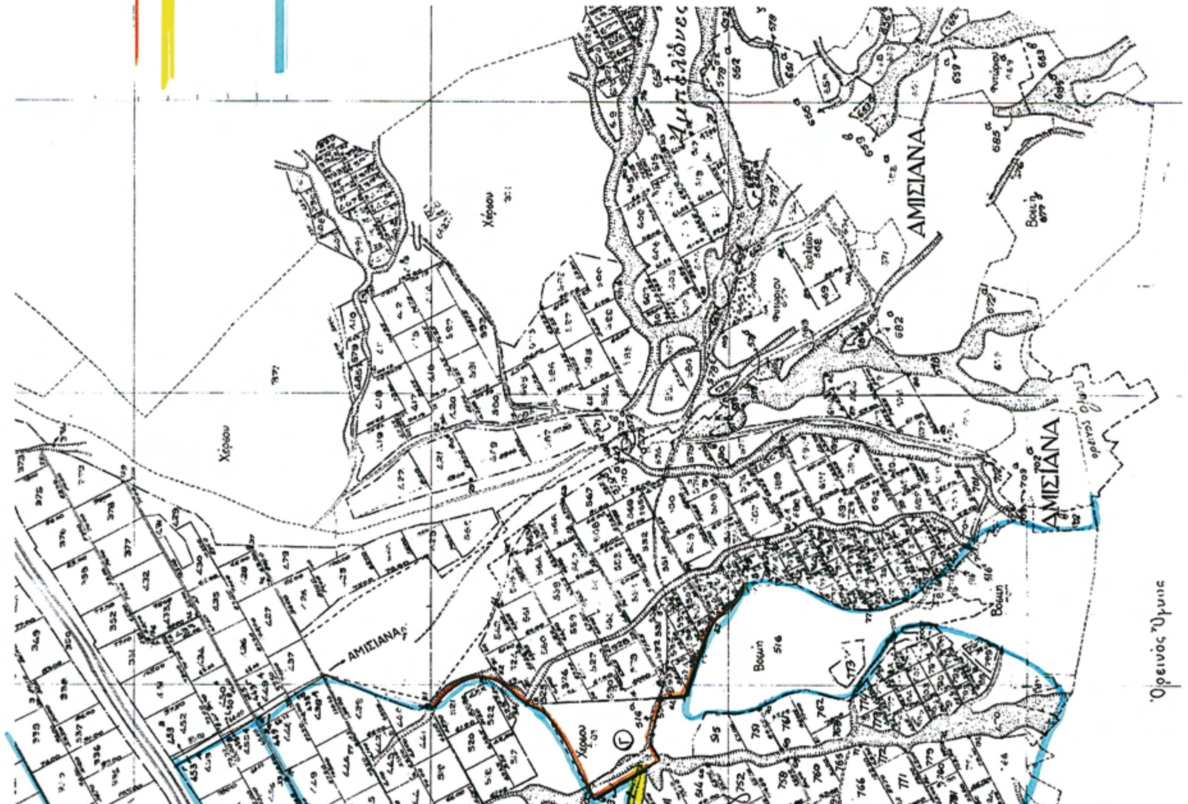

Αριθμ. 1776 (2)

Τροποποίηση του εγκεκριμένου ρυμοτομικού σχεδίου πόλεως Τρικάλων στην Π.Ε. «Δεξιά οδού Καλαμπάκας» στο Ο.Τ. Γ 1202 με την επιβολή πεζοδρόμου πλ. 3.00μ.

Ο ΝΟΜΑΡΧΗΣ ΤΡΙΚΑΛΩΝ

Έχοντας υπόψη :

1. Τις διατάξεις των άρθρων 3 και 70 του ν. δ/τος της 17.7.1923. (ΦΕΚ 228 Α΄) «περί σχεδίων πόλεων κ.λπ.» όπως τροποποιήθηκαν και συμπληρώθηκαν μεταγενέστερα.

2. Τις διατάξεις του άρθρου 29 του ν. 2831/2000 (Φ.Ε.Κ. 140 Α΄) «περί τροποποίησης του Γενικού Οικοδομικού Κανονισμού (ν. 1577/1985) και άλλων διατάξεων».

3. Τις διατάξεις του άρθρου 10 § 1, 4, 5 του ν. 3044/2002 (Φ.Ε.Κ. 197 Α/27.8.2002) «περί Μεταφοράς Συντελεστή Δόμησης και ρυθμίσεις άλλων θεμάτων».

4. Τις διατάξεις του ν. 3200/1955 « περί διοικητικής αποκεντρώσεως » όπως τροποποιήθηκαν και συμπληρώθηκαν με το ν. δ/γμα 732/1970.

5. Τις διατάξεις του ν. 2218/1994 (ΦΕΚ 90 Α΄/13.6.1994) «Ίδρυση νομαρχιακής αυτοδιοίκησης τροποποίηση διατάξεων για την πρωτοβάθμια αυτοδιοίκηση και την περιφέρεια και άλλες διατάξεις » όπως συμπληρώθηκε με τις διατάξεις του ν. 2240/1994 (ΦΕΚ 153 Α΄/16.9.1994).

6. Το π.δ. 30.9.1991 (ΦΕΚ 810/Δ΄/11.11.1991) έγκριση Π.Μ. Τρικάλων».

7. Το υπ' αριθμ. 2339/8.8.2005 απόφαση Νομάρχη Τρικάλων «Κύρωση της πράξης «Εφαρμογής στην Π.Ε. «Δεξιά οδού Καλαμπάκας».

8. Την υπ' αριθμ. 518/2008 απόφαση Δημοτικού Συμβουλίου Δήμου Τρικκαίων.

9. Την υπ' αριθμ. 1007/9.3.2009 έγγραφο του Δήμου Τρικκαίων.

10. Την υπ' αριθμ. 980/4.5.2009 εισήγηση της Δ/νσης Πολ/μίας και Περ/ντος προς το ΣΧΟΠ Ν. Τρικάλων.

11. Την υπ' αριθμ. 4η/πρ. 3º/5.5.2009 θετική γνωμοδότηση του ΣΧΟΠ.

Και επειδή με την προτεινόμενη τροποποίηση επιβάλλεται πεζόδρομος πλ. 3,00μ. που είναι ήδη διαμορφωμένος και στον οποίο έχουν πρόσωπο και εξυπηρετούνται ιδιοκτησίες, αποφασίζουμε:

Εγκρίνεται η τροποποίηση του εγκεκριμένου σχεδίου πόλεως Τρικάλων στην Π.Ε «Δεξιά της οδού Καλαμπάκας»στο Ο.Τ Γ 1202 με την επιβολή πεζοδρόμου πλάτους 3,00μ. όπως φαίνεται στο συνημμένο σχεδιάγραμμα σε κλίμακα 1: 500 το οποίο αποτελεί αναπόσπαστο μέρος της παρούσας.

Από τις διατάξεις της απόφασης αυτής, δεν προκαλείται δαπάνη σε βάρος του προϋπολογισμού του Δήμου Τρικκαίων.


Η απόφαση αυτή να δημοσιευθεί στην Εφημερίδα της Κυβερνήσεως.


Τρίκαλα, 14 Ιουλίου 2009

Ο Νομάρχης


ΗΛΙΑΣ ΒΛΑΧΟΓΙΑΝΝΗΣ


ΣΠΑΣΜΑ ΠΟΛΕΟΔΟΜΙΚΗΣ ΜΕΛΕΤΗΣ κλ.1: 1000

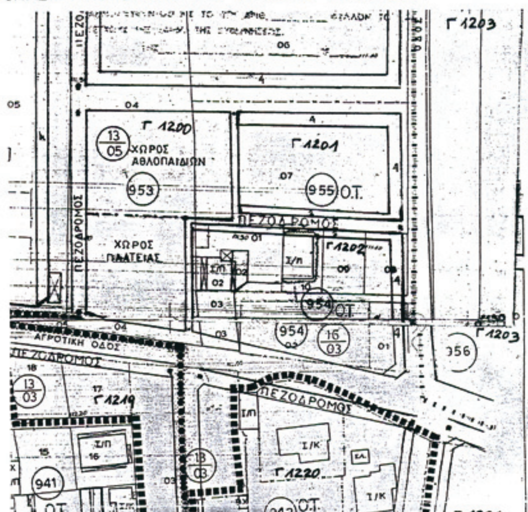

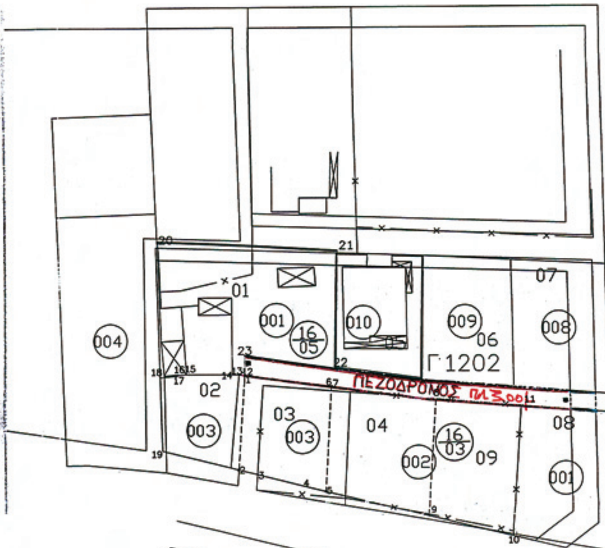

ΣΠΑΣΜΑ ΑΠΟ ΤΗΝ ΠΡΑΞΗ ΕΦΑΡΜΟΓΗΣ κλ.1: 1000

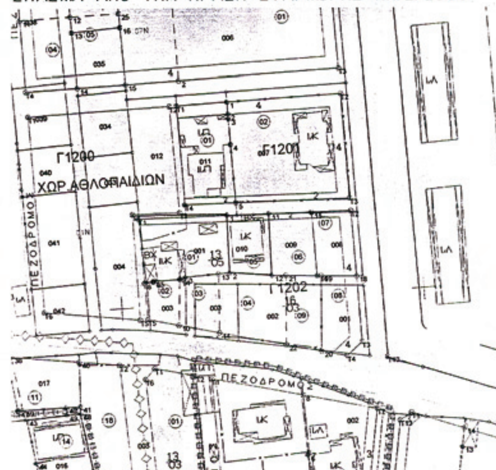

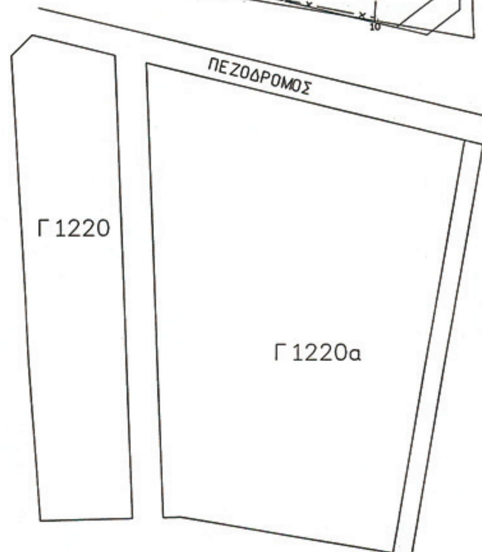

ΕΘΝΙΚΟ ΤΥΠΟΓΡΑΦΕΙΟ
Για τεχνικούς λόγους στο σχεδιάγραμμα,
έγινε σμίκρυνση, κατά ποσοστό 41%

ΧΑΣΙΩΤΗΣ–ΜΟΥΤΟΣ–ΚΑΛΤΣΑΣ–ΥΠΑΡΙΘ 01–Ο.Τ.Γ1202–Εμβ=543.30τ.μ.

Α/Α	ΣΗΜΕΙΟ	Χ	Υ	Η	ΜΗΚΟΣ ΠΛΕΥΡΑΣ
1	20	289007.401	618028.559	−999.00	−
2	21	289036.523	618027.675	0.00	29.14
3	22	289036.236	618009.167	0.00	18.51
4	23	289021.710	618011.248	−999.00	14.67
5	12	289021.762	618008.735	−999.00	2.51
6	13	289020.788	618008.121	−999.00	1.15
7	14	289019.720	618008.128	−999.00	1.07
8	15	289012.290	618008.154	−999.00	7.43
9	16	289010.955	618008.092	−999.00	1.34
10	17	289010.927	618007.936	0.00	0.16
11	18	289008.032	618007.685	−999.00	2.91
12	20	289007.401	618028.559	−999.00	20.88
ΕΜΒΑΔΟ = 543.30 Μ2					

ΑΝΤΩΝΙΟΥ ΔΑΦΝΗ του ΓΕΩΡΓΙΟΥ–ΥΠΑΡΙΘ.03–Ο.Τ.Γ1202–Εμβ=227.78τ.μ.

Α/Α	ΣΗΜΕΙΟ	Χ	Υ	Η	ΜΗΚΟΣ ΠΛΕΥΡΑΣ
1	1	289021.715	618008.002	0.00	−
2	2	289020.739	617992.797	−999.00	15.24
3	3	289023.737	617992.059	−999.00	3.09
4	4	289031.776	617990.078	−999.00	8.28
5	5	289034.830	617989.326	0.00	3.15
6	6	289035.713	618006.210	0.00	16.91
7	1	289021.715	618008.002	0.00	14.11
ΕΜΒΑΔΟ = 227.78 Μ2					

ΑΝΤΩΝΙΟΥ ΚΩΝ/ΝΟΣ–ΑΝΤΩΝΙΟΥ ΙΩΑΝΝΑ–ΥΠΑΡΙΘ.04–Ο.Τ.Γ1202–Εμβ=300.99τ.μ.

Α/Α	ΣΗΜΕΙΟ	Χ	Υ	Η	ΜΗΚΟΣ ΠΛΕΥΡΑΣ
1	6	289035.713	618006.210	0.00	−
2	7	289036.285	618006.158	0.00	0.57
3	8	289052.462	618004.183	0.00	16.30
4	9	289051.346	617985.257	0.00	18.96
5	5	289034.830	617989.326	0.00	17.01
6	6	289035.713	618006.210	0.00	16.91
ΕΜΒΑΔΟ = 300.99 Μ2					

ΣΟΥΛΙΩΤΗΣ ΕΥΘΥΜΙΟΣ–ΣΟΥΛΙΩΤΗ ΟΛΥΜΠΙΑ–ΥΠΑΡΙΘ.09–Ο.Τ.Γ1202–Εμβ=276.01τ.μ.

Α/Α	ΣΗΜΕΙΟ	Χ	Υ	Η	ΜΗΚΟΣ ΠΛΕΥΡΑΣ
1	8	289052.462	618004.183	0.00	−
2	9	289051.346	617985.257	0.00	18.96
3	10	289064.909	617981.916	0.00	13.97
4	11	289066.159	618003.106	0.00	21.23
5	8	289052.462	618004.183	0.00	13.74
ΕΜΒΑΔΟ = 276.01 Μ2					

ΓΚΟΛΕΤΣΑ ΣΤΥΛΙΑΝΗ–ΥΠΑΡΙΘ.02–Ο.Τ.Γ1202–Εμβ=179.46 τ.μ.

Α/Α	ΣΗΜΕΙΟ	Χ	Υ	Η	ΜΗΚΟΣ ΠΛΕΥΡΑΣ
1	1	289021.715	618008.002	0.00	−
2	2	289020.739	617992.797	−999.00	15.24
3	19	289008.390	617995.839	0.00	12.72
4	18	289008.032	618007.685	−999.00	11.85
5	17	289010.927	618007.936	0.00	2.91
6	16	289010.955	618008.092	−999.00	0.16
7	15	289012.290	618008.154	−999.00	1.34
8	14	289019.720	618008.128	−999.00	7.43
9	13	289020.788	618008.121	−999.00	1.07
10	1	289021.715	618008.002	0.00	0.93
ΕΜΒΑΔΟ = 179.46 Μ2					

ΥΠΟΜΝΗΜΑ

ΤΡΟΠΟΠΟΙΗΣΗ ΣΧΕΔΙΟΥ ΠΟΛΗΣ ΤΡΙΚΑΛΩΝ
ΣΤΗΝ ΠΟΛΕΟΔΟΜΙΚΗ ΕΝΟΤΗΤΑ "ΔΕΞΙΑ ΟΔΟΥ ΚΑΛΑΜΠΑΚΑΣ"
ΜΕ ΕΠΙΒΟΛΗ ΠΕΖΟΔΡΟΜΟΥ ΠΛΑΤΟΥΣ 3.0 μ ΣΤΟ Ο.Τ.Γ1202

ΔΙΑΤΑΓΜΑΤΑ ΕΓΚΡΙΣΗΣ
- 30.9.91 Π.Δ. (ΦΕΚ 810/Δ/11.11.91)
- Αριθ. 2339/8-8-2005 ΑΠΟΦΑΣΗ ΝΟΜΑΡΧΗ ΤΡΙΚΑΛΩΝ (ΚΥΡΩΣΗ Π.Ε.)

ΠΡΟΤΕΙΝΟΜΕΝΗ Ρ.Γ.
ΠΡΟΤΕΙΝΟΜΕΝΗ Ο.Γ.
------- ΚΑΤΑΡΓΟΥΜΕΝΗ Ρ.Γ./Ο.Γ.

ΚΛΙΜΑΚΑ ΣΧΕΔΙΟΥ : 1:500

ΕΛΛΗΝΙΚΗ ΔΗΜΟΚΡΑΤΙΑ
ΠΕΡΙΦΕΡΕΙΑ ΘΕΣΣΑΛΙΑΣ
ΝΟΜΟΣ ΤΡΙΚΑΛΩΝ
ΝΟΜ/ΚΗ ΑΥΤ/ΣΗ ΤΡΙΚΑΛΩΝ
ΔΗΜΟΣ ΤΡΙΚΚΑΙΩΝ
Δ/ΝΣΗ ΠΟΛΕΟΔΟΜΙΑΣ
ΤΜΗΜΑ ΣΧΕΔΙΟΥ ΠΟΛΗΣ

ΤΡΟΠΟΠΟΙΗΣΗ ΣΧΕΔΙΟΥ ΠΟΛΕΩΣ ΤΡΙΚΑΛΩΝ
ΣΤΗΝ ΠΟΛΕΟΔΟΜΙΚΗ ΕΝΟΤΗΤΑ "ΔΕΞΙΑ ΟΔΟΥ ΚΑΛΑΜΠΑΚΑΣ"
ΜΕ ΕΠΙΒΟΛΗ ΠΕΖΟΔΡΟΜΟΥ ΠΛΑΤΟΥΣ 3.0 μ ΣΤΟ Ο.Τ.Γ1202

ΠΡΟΤΕΙΝΟΜΕΝΗ Ρ.Γ. ------- ΚΑΤΑΡΓΟΥΜΕΝΗ Ρ.Γ./Ο.Γ.
ΠΡΟΤΕΙΝΟΜΕΝΗ Ο.Γ.

ΒΕΒΑΙΩΣΗ : Βεβαιούται ότι η εμφανιζόμενη στο σχέδιο ρυμοτομία είναι σύμφωνη με την αριθ.519/2008 Α.Δ.Σ. Δήμου Τρικκαίων.
* ΔΕΝ καθιστά οικόπεδα άρτια ως μη άρτια και δε ρυμοτομεί νομίμως υφιστάμενα κτίρια.

Ο ΔΗΜΑΡΧΟΣ
ΜΙΧΑΗΛ Κ. ΤΑΜΗΛΟΣ

ΣΥΝΤΑΧΘΗΚΕ ΤΡΙΚΑΛΑ 1./11./2008
ΚΟΝΙΑΡΗΣ ΧΡΗΣΤΟΣ ΑΓΡΟΝΟΜΟΣ ΤΟΠΟΓΡΑΦΟΣ ΜΗΧΑΝΙΚΟΣ

ΕΛΕΓΧΘΗΚΕ ΤΡΙΚΑΛΑ .../11./2008
ΒΑΣΙΛΕΙΟΣ ΠΟΥΛΙΑΝΙΤΗΣ ΤΟΠΟΓΡΑΦΟΣ ΜΗΧΑΝΙΚΟΣ ΜΕ Α/β

ΕΛΕΓΧΘΗΚΕ ΤΡΙΚΑΛΑ .../11/2008 Η Προϊσταμένη ΤΑ-ΣχΠ
ΠΕΣΚΙΑ ΖΩΗ ΤΟΠΟΓΡΑΦΟΣ ΜΗΧΑΝΙΚΟΣ ΜΕ Α/β

ΘΕΩΡΗΘΗΚΕ ΤΡΙΚΑΛΑ .../11/2008 Ο Δ/ντης Πολεοδομίας
ΑΘΑΝΑΣΙΟΣ ΚΟΚΚΙΝΟΣ ΑΡΧ/ΚΩΝ ΜΗΧ/ΚΟΣ ΜΕ Α/β

ΤΟ ΣΧΟΠ ΝΑ
Το παρόν συνοδεύει την κατ' αριθ. ... 103/5.5.09 γνωμοδότηση του Σ.Χ.Ο.Π. Ν. Τρικάλων
Η ΓΡΑΜΜΑΤΕΑΣ
ΜΑΚΚΑ ΕΛΕΝΗ
ΔΙΟΙΚΟΣ με Α'Β

Εγένε έλεγχος
Τρίκαλα 18/5/09
ΕΥΑΓΓ. ΜΑΗ - ΤΑΛΛΑΡΟΥ
ΑΡΧΙΤΕΚΤΩΝ ΜΗΧΑΝΙΚΟΣ

Τρίκαλα 23/6/09
Ο Δ/ντής
Αν. Σαΐνι
Τοπ. Μηχ/κος Α/β

ΤΡΙΚΑΛΑ .../.../09
Ο ΝΟΜΑΡΧΗΣ
ΗΛΙΑΣ ΒΛΑΧΟΓΙΑΝΝΗΣ

Αριθμ. 4410/09 (3)

Αναγνώριση αγροτικής οδού στην θέση «Αρολιθάκια» εντός της κτηματικής περιφερείας του χωρίου «Ξηροστέρνι» Δήμου Βάμου Νομού Χανίων, εκτός σχεδίου περιοχή, ως προϋφιστάμενη του 1923.

Ο ΝΟΜΑΡΧΗΣ ΧΑΝΙΩΝ

Έχοντας υπόψη:

1. Τις διατάξεις της παραγράφου 4 αρθ. 20 του από 17.7.1923 ν.δ. «Περί Σχεδίων πόλεων και κωμών του κράτους».

2. Το αρθ. 10 του ν. 3212/2003 (ΦΕΚ 308 Α΄) και την Εγκ. 5/2004 (4490/29.1.2004).

3. Τις από 4.11.2008 και 3.12.2008 αιτήσεις των Γαλανάκη Μιχαήλ και Κων/νου προς την υπηρεσία μας προκειμένου να αναγνωριστεί αγροτική οδός, που ξεκινά βόρεια της επαρχιακής οδού και περνά νότια και ανατολικά της συνιδιοκτησίας Γαλανάκη, όπως απεικονίζεται στο από Οκτώβριο 2007 τοπογραφικό διάγραμμα που έχει συνταχθεί από την Αρχιτέκτωνα Μηχανικό Χριστίνα Πολάτου, ως προϋφιστάμενη του 1923, προκειμένου να μπορέσουν να κατατμήσουν την ιδιοκτησία τους.

4. Το από Οκτώβριο 2007 τοπογραφικό διάγραμμα σε κλίμακα 1:500 της Αρχιτέκτωνος Μηχανικού Χριστίνας Πολάτου όπου αποτυπώνεται το παραπάνω αγροτεμάχιο και ο εν λόγω δρόμος στον οποίο έχει πρόσωπο και την τεχνική έκθεση της ιδίας μηχανικού.

5. Απόσπασμα Χάρτη Γ.Υ.Σ. κλιμ. 1:5000.

6. Αεροφωτογραφία του 1945

7. Απόσπασμα Ορθοφωτοχάρτη της Δ/νσης Γεωργίας.

8. Το υπ' αριθμ. 25552/19.2.1921 ΑΜ=21756τ38/19.2.1921 πωλητήριο συμβόλαιο του συμβ. Βάμου Ιωάννου Κουκλάκη και το υπ' αριθμ. 53/19.9.2002 ΑΜ=80129τ745/20.9.2002 συμβόλαιο γονικής παροχής της συμβ. Χανίων Ιωάννας Ανδρεαδάκη όπου κατά την περιγραφή των ορίων αναφέρεται ο δρόμος.

9. Η υπ' αριθμ. 5050/25.11.2008 βεβαίωση Δημάρχου Βάμου.

10. Την υπ' αριθμ. 5658/22.12.2008 εισήγηση της υπηρεσίας μας προς το ΣΧΟΠ Ν. Χανίων.

11. Το υπ' αριθμ. 4/2009 πρακτικό θέμα 2ο ΣΧΟΠ όπου γνωμοδοτεί θετικά σχετικά με την αναγνώριση της αγροτικής οδού, ως προϋφισταμένη του 1923.

Αναγνωρίζουμε την αγροτική οδό νότια και ανατολικά της ιδιοκτησίας που αποτυπώνεται στο συνημμένο απόσπασμα χάρτη Γ.Υ.Σ. κλιμ. 1:5000, και συγκεκριμένα σημειώνεται με κόκκινο χρώμα και ορίζεται από τα σημεία Α-Β-Γ, ως προϋφισταμένη του 1923.

Η απόφαση αυτή να δημοσιευθεί στην Εφημερίδα της Κυβερνήσεως.

Χανιά, 19 Ιουνίου 2009

Ο Νομάρχης
ΓΡΗΓΟΡΙΟΣ ΑΡΧΟΝΤΑΚΗΣ

ΑΠΟΣΠΑΣΜΑ ΧΑΡΤΗ κλ. 1:5000

ΑΝΑΓΝΩΡΙΣΗ ΑΓΡΟΤΙΚΗΣ ΟΔΟΥ ΜΕ ΣΤΟΙΧΕΙΑ Α, Β, Γ

ΩΣ ΠΡΟΫΦΙΣΤΑΜΕΝΗΣ ΤΟΥ 1923

ΕΛΛΗΝΙΚΗ ΔΗΜΟΚΡΑΤΙΑ
ΝΟΜΑΡΧΙΑΚΗ ΑΥΤ/ΣΗ ΧΑΝΙΩΝ
Δ/ΝΣΗ ΠΟΛΕΟΔΟΜΙΑΣ
ΓΝΩΜΟΔΟΤΗΣΗ
ΣΥΜΒΟΥΛΙΟΥ Χ.Ο.Π. ΝΟΜΟΥ
ΣΥΝΕΔΡΙΑΣΗ
ΘΕΜΑ
ΗΜΕΡΟΜΗΝΙΑ
ΘΕΩΡΗΘΗΚΕ
Χανιά
Ο ΠΡΟΕΔΡΟΣ ΤΟΥ ΣΥΜΒΟΥΛΙΟΥ

ΚΟΥΛΟΒΑΤΟΥ ΕΦΗ
ΑΡΧΙΤΕΚΤΩΝ ΜΗΧ/ΚΟΣ
ΜΕ ΒΑΘΜΟ Α'

200
225,40
240
Γ
Β
Α

ΧΡΙΣΤΙΝΑ ΠΟΛΑΤΟΥ
ΑΡΧΙΤΕΚΤΩΝ ΜΗΧΑΝΙΚΟΣ
ΑΡΙΣΤΟΤΕΛΕΙΟ ΠΑΝΕΠΙΣΤΗΜΙΟ ΘΕΣΣΑΛΟΝΙΚΗΣ
ΜΕΛΟΣ Τ.Ε.Ε. ΑΡ. ΜΗΤΡΩΟΥ 71292
ΑΓΙΑΣ ΛΑΥΡΑΣ 4Β ΧΑΝΙΑ - ΤΗΛ.: 08210-57046
ΑΦΜ 047903869 - Α' ΔΟΥ ΧΑΝΙΩΝ

ΕΘΝΙΚΟ ΤΥΠΟΓΡΑΦΕΙΟ
Για τεχνικούς λόγους στο σχεδιάγραμμα, έγινε σμίκρυνση, κατά ποσοστό 79%



ΑΠΟ ΤΟ ΕΘΝΙΚΟ ΤΥΠΟΓΡΑΦΕΙΟ
ΚΑΠΟΔΙΣΤΡΙΟΥ 34 * ΑΘΗΝΑ 104 32 * ΤΗΛ. 210 52 79 000 * FAX 210 52 21 004
ΗΛΕΚΤΡΟΝΙΚΗ ΔΙΕΥΘΥΝΣΗ: http://www.et.gr – e-mail: webmaster.et@et.gr